

Compilata da:
 Luciani Davide

Iscritto all'albo:
 Geometri

Prov. Ferrara


N. 01660

planimetria

scheda n. 1

Scala 1:200

PIANTA PIANO TERRA
 H2,70

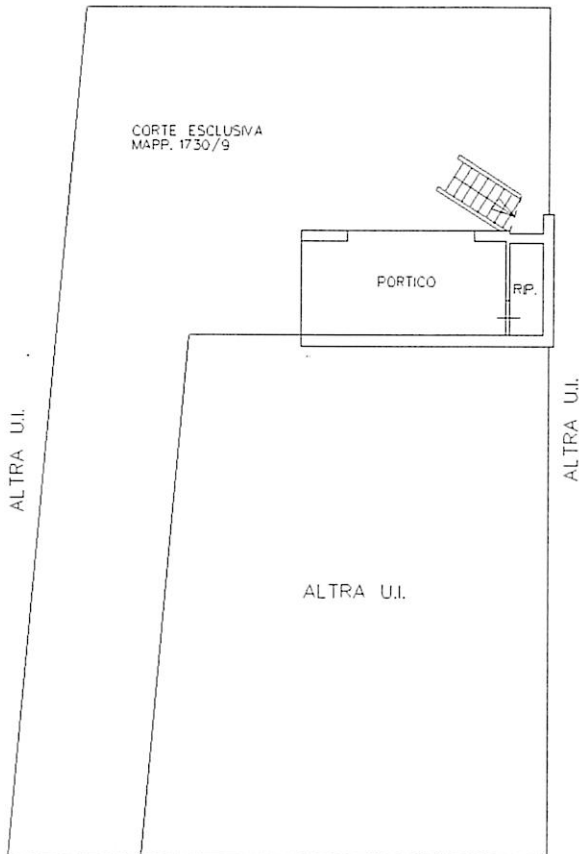

PIANTA PIANO PRIMO
 H2,70



PIANTA PIANO SECONDO
 SOTTOTETTO

