

Dichiarazione protocollo n. FE0117866 del 17/07/2007

Agenzia del Territorio
CATASTO FABBRICATI
Ufficio Provinciale di
Ferrara

civ.


no:

N. 1450

Scheda n. 1

Scala 1:200

PIANO TERRA H=2.70

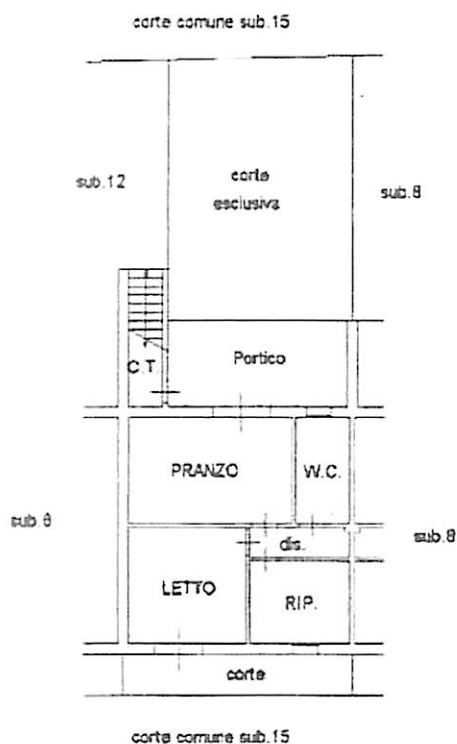

Ultima planimetria in atti

Data: 09/02/2020 - n. T14051 - Richiedente: BNTLNR65A68D548E

Totale schede: 1 - Formato di acquisizione: A4(210x297) - Formato stampa richiesto: A4(210x297)

Catasto dei Fabbricati - Situazione al 09/02/2020 - Comune di COMACCHIO (C912) - Foglio: 46 - Particella: 2855 - Subaltemo: 7 >
VIA CIMA VIGNOLA piano: 1;