




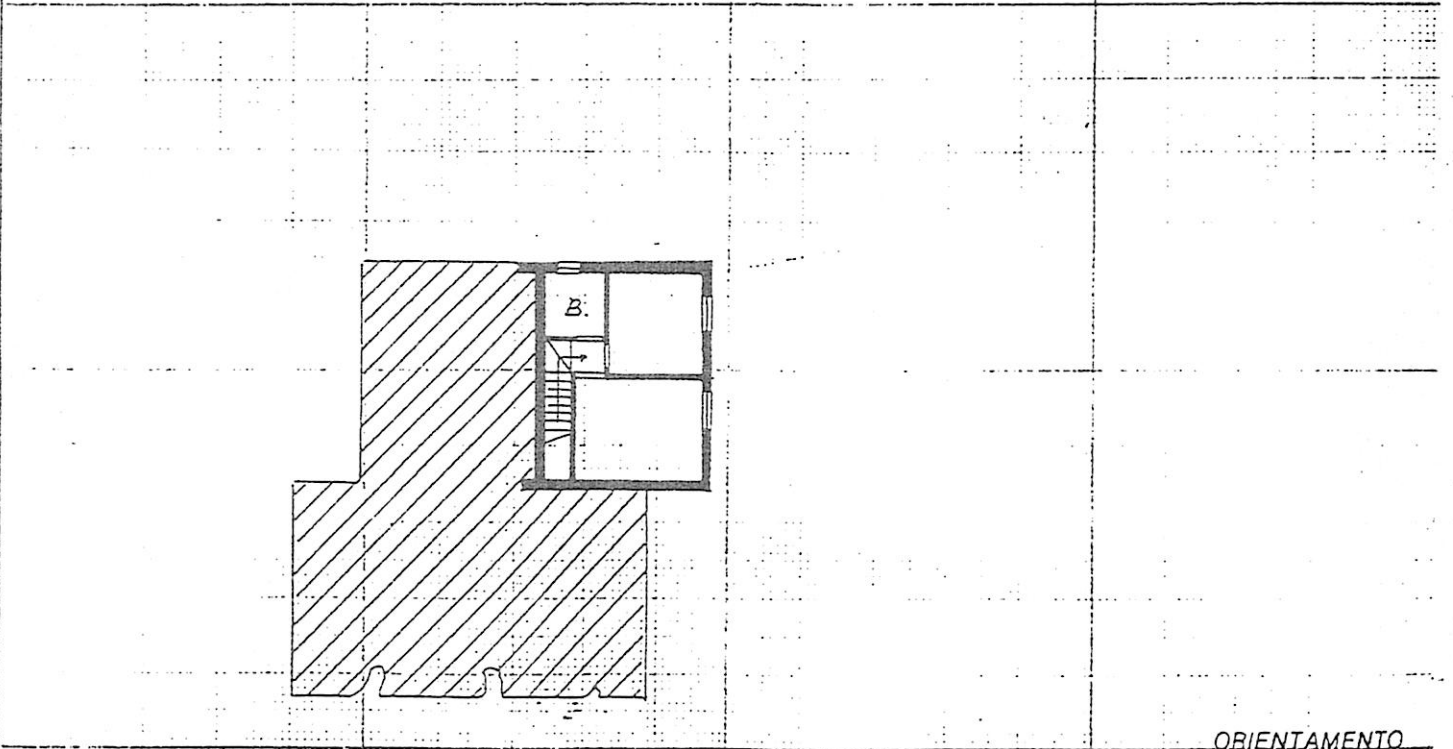

Planimetria di u.i.u. in Comune di Comacchio via Ortigara civ. ....

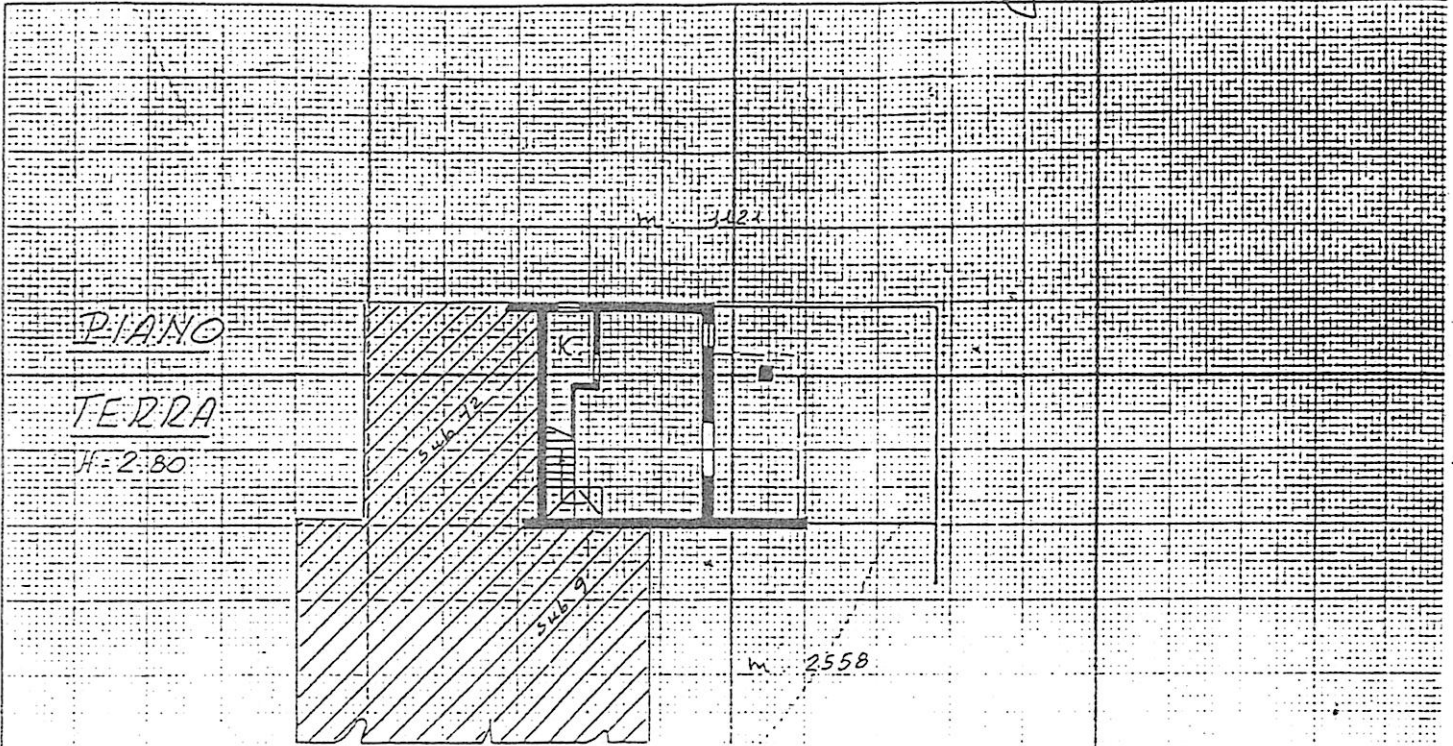

ORIENTAMENTO

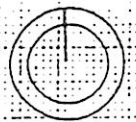

SCALA DI 1:200



Dichiarazione di N.C.   
Denuncia di variazione

Compilata dal GEOMETRA  
(Titolo cognome e nome)  
CUOGHI Claudio  
Iscritto all'albo dei Geometri  
della provincia di FERRARA n. 283  
data ..... Firma Cuoghi Claudio

RISERVATO ALL'UFFICIO

Identificativi catastali  
F. 42  
n. 1119 sub 11  
2557

Roma - Istituto Poligrafico e Zecca dello Stato - P.V.